Městský úřad Valašské Meziříčí
Odbor územního plánování, stavebního řádu a regionálního rozvoje

květen 2010

Choryně

zadání *(návrh)*

ZMĚNA č. 8 ÚPnSÚ

Pořizovatel:	Městský úřad Valašské Meziříčí Odbor územního plánování, stavebního řádu a regionálního rozvoje Soudní 1221, 757 38 Valašské Meziříčí
Určený zastupitel obce:	Lubomír Hadvičák – starosta obce

TEXTOVÁ ČÁST

A. Požadavky vyplývající z politiky územního rozvoje, územně plánovací dokumentace vydané krajem – ZÚR ZK .....

B. Požadavky vyplývající z územně analytických podkladů .....

C. Požadavky na rozvoj území obce .....

D. Požadavky na plošné a prostorové uspořádání území (urbanistickou koncepci a koncepci uspořádání krajiny) .....

E. Požadavky na řešení veřejné infrastruktury .....

F. Požadavky na ochranu a rozvoj hodnot území .....

G. Požadavky na veřejně prospěšné stavby, veřejně prospěšná opatření a asanace .....

H. Další požadavky vyplývající ze zvláštních právních předpisů (například požadavky na ochranu veřejného zdraví, civilní ochrany, obrany a bezpečnosti státu, ochrany ložisek nerostných surovin, geologické stavby území, ochrany před povodněmi a jinými rizikovými přírodními .....

I. Požadavky a pokyny pro řešení hlavních střetů zájmů a problémů v území .....

J. Požadavky na vymezení zastavitelných ploch a ploch přestavby s ohledem na obnovu a rozvoj sídelní struktury a polohu obce v rozvojové oblasti nebo rozvojové ose .....

K. Požadavky na vymezení ploch a koridorů, ve kterých bude uloženo prověření změn jejich využití územní studií .....

L. Požadavky na vymezení ploch a koridorů, pro které budou podmínky pro rozhodování o změnách jejich využití stanoveny regulačním plánem .....

M. Požadavky na vyhodnocení vlivů územního plánu na udržitelný rozvoj území, pokud dotčený orgán ve svém stanovisku k návrhu zadání uplatnil požadavek na zpracování vyhodnocení z hlediska vlivů na životní prostředí nebo pokud nevyloučil významný vliv na evropsky významnou lokalitu či ptačí oblast .....

N. Případný požadavek na zpracování konceptu, včetně požadavků na zpracování variant .....

O. Požadavky na uspořádání obsahu konceptu a návrhu územního plánu a na uspořádání obsahu jejich odůvodnění s ohledem na charakter území a problémy k řešení včetně měřítek výkresů a počtu vyhotovení .....

2. GRAFICKÁ ČÁST

Přílohy ..... 1 - 3

3. DOKLADOVÁ ČÁST

Vyhodnocení projednání .....

SEZNAM POUŽITÝCH ZKRATEK A POJMŮ:

BPEJ	Bonitované půdní ekologické jednotky (kvalita zemědělské půdy)
DO	Dotčené orgány
CHKO	Chráněná krajinná oblast
CHOPAV	Chráněná oblast přirozené akumulace vod
MMR	Ministerstvo pro místní rozvoj
MŽP	Ministerstvo životního prostředí
NATURA 2000	Program ochrany přírody v evropském kontextu
NN	Nízké napětí
OP	Ochranné pásmo
PHO	Pásmo hygienické ochrany
PUPFL	Pozemky určené k plnění funkce lesa
PÚR	Politika územního rozvoje
PÚR ČR	Politika územního rozvoje České republiky
RURU ZK	Rozbor udržitelného rozvoje Zlínského kraje
SZ	Stavební zákon
ÚAP	Územně analytické podklady
ÚPD	Územně plánovací dokumentace
ÚPN	Územní plán
ÚPnSÚ	Územní plán sídelního útvaru
ÚSES	Územní systém ekologické stability
ÚTP	Územně technické podklady
VTL	Vysokotlaký plynovod
VN	Vysoké napětí
VPO	Veřejně prospěšná opatření
VPS	Veřejně prospěšné stavby
ZCHÚ	Zvláště chráněné území
ZK	Zlínský kraj
ZO	Zastupitelstvo obce
ZPF	Zemědělský půdní fond
ZÚR	Zásady územního rozvoje
ZÚR ZK	Zásady územního rozvoje Zlínského kraje

1. TEXTOVÁ ČÁST

A. Požadavky vyplývající z politiky územního rozvoje, územně plánovací dokumentace vydané krajem – ZÚR ZK

A.1 Požadavky vyplývající z politiky územního rozvoje

Politika územního rozvoje ČR (PÚR ČR), jako nástroj územního plánování, byla schválena usnesením vlády dne 20.7.2009 usnesením vlády č. 929/2009. Sdělení o schválení Politiky územního rozvoje bylo zveřejněno ve Sbírce zákonů č.270/2009.
Požadavkem pro řešení změny č.26 ÚPnSÚ Zašová vyplývá z politiky územního rozvoje požadavek na respektování kritérií a podmínek pro rozhodování o změnách v území vyplývajících z vymezení:

- ve veřejném zájmu chránit a rozvíjet přírodní, civilizační a kulturní hodnoty území, včetně urbanistického, architektonického a archeologického dědictví
- zachovat ráz jedinečné urbanistické struktury území, struktury osídlení a jedinečné kulturní krajiny, které jsou výrazem identity řešeného území
- jejich ochranu provázat s potřebami ekonomického a sociálního rozvoje v souladu s principy udržitelného rozvoje
- respektovat územní ochranu koridoru pro prodloužení produktovodu v nové trase Loukov – Sedlnice (ozn.dálkovodu **DV3**)

Součástí uvedeného dokumentu je vyhodnocení vlivů PÚR ČR 2008 na udržitelný rozvoj území (§ 32 odst. 2 stavebního zákona – dále SZ).

A.2 Požadavky vyplývající ze zásad územního rozvoje

Správní území obce Choryně je řešeno územně plánovací dokumentací nadmístního významu - Zásady územního rozvoje Zlínského kraje (ZÚR ZK), vydané zastupitelstvem Zlínského kraje dne 10.9.2008 usnesením č.0761/Z23/08 opatřením obecné povahy, které nabylo účinnosti dne 23.10.2008.
Požadavkem pro řešení je zohlednění všech následujících dotčení, vyplývajících ze Zásad územního rozvoje Zlínského kraje a respektování priorit územního plánování.

Obec Choryně je součástí rozvojové osy **N-OS1** Vsetínsko - Valašskomeziříčská. Řešit případné územní souvislosti s řešenou změnou.

Pro řešené k.ú. Choryně ZÚR ZK stanovují tyto koridory a plochy pro veřejně prospěšné stavby a opatření :

- plocha koridoru veřejně prospěšné stavby mezinárodního a republikového významu pro silnici I/35 (kód VPS – **PK03**), šířka koridoru 200 metrů
- plocha koridoru veřejně prospěšné stavby - dálkovod republikového významu DV3 produktovodu Loukov – Sedlnice (kód VPS - **B01**)
- plocha koridoru veřejně prospěšné stavby pro technickou infrastrukturu – koridor mezinárodního významu E3 – vymezení koridoru ZVN 400kV Kelč – Val.Meziříčí (kód VPS - **E01**)
- plocha koridoru veřejně prospěšné stavby pro technickou infrastrukturu – plynovod republikového významu Choryně – Kelč (kód VPS – **P04**)
- plocha veřejně prospěšného opatření pro ÚSES – regionální biocentrum 150-Obora (kód VPO - **PU86**)
- plocha veřejně prospěšného opatření pro ÚSES – regionální biokoridor 1547-Drážky- K 143 (kód VPO – **PU142**)

ZÚR ZK dále stanovují požadavky na koordinaci ostatních ploch a koridorů nadmístního významu, které nejsou VPS či VPO – viz kap.8.2 ZÚR ZK.

- V řešeném území se žádné tyto plochy nevyskytují

V řešeném území nejsou stanoveny plochy jako územní rezerva.

ZÚR ZK území stanovily potřebu zpracování územní studie na rozvoj dopravní infrastruktury, obslužnosti a vybavenosti pro sport a rekreaci příhraničního československého prostoru.
Nedotýká se území řešeného změnou.

A.3 Požadavky vyplývající z dalších dokumentů a širších územních vztahů

Z hlediska širších územních vztahů je nutno respektovat a vyhodnotit požadavky vyplývající pro řešené území z následujících dokumentů:

- Plán rozvoje vodovodů a kanalizací
- Koncepce snižování emisí a imisí Zlínského kraje a Územní energetická koncepce ZK
- Koncepce hospodaření s odpady ve Zlínském kraji
- Plán odpadového hospodářství kraje
- Koncepce a strategie ochrany přírody a krajiny
- Krajinný ráz Zlínského kraje
- Koncepce rozvoje cyklodopravy na území Zlínského kraje"
- Nadregionální a regionální ÚSES Zlínského kraje

B. Požadavky na řešení vyplývající z územně analytických podkladů

Výchozím podkladem pro řešení návrhu zadání změny č.8 ÚPnSÚ Choryně jsou územně analytické podklady, které byly pořízeny pro správní území obce Choryně ze dne 30. 7. 2009.

Jsou to tyto výkresy:

- výkres limitů využití území
- výkres hodnot území
- výkres záměrů v území

Z územně analytických podkladů pro řešení změny č.8 vyplývají tyto limity využití území:

Lokalita 8.1

- Území se zvýšenou ochranou krajinného rázu
- Sesuvné území
- Vodovodní řád skupinového vodovodu
- Páteřní stoka jednotné kanalizace
- Venkovní vedení el.sítě NN s izolovanými vodiči + ostatní zařízení zpracování a distribuce el. energie

Lokalita 8.2

- Území se zvýšenou ochranou krajinného rázu
- Nejkvalitnější půda - 1.třída ochrany
- Místní (lokální) biokoridor
- Návrh: plocha vodní a vodohospodářská
- Návrh: protipovodňová hráz
- Venkovní vedení el.sítě NN s izolovanými vodiči + ostatní zařízení zpracování a distribuce el.energie
- Orientační data: plynovod STL

Lokalita 8.3

- Plocha při okraji lesa s podmíněným využíváním
- Záplavové území
- Vodovodní řád skupinového vodovodu
- Venkovní vedení el.sítě VN 1-35 kV + ostatní zařízení zpracování a distribuce el.energie
- ZÚR: Regionální biokoridor 1547 Drážky - K143 - PU142

Do ÚAP ZK lze nahlédnout na internetových stránkách http://juap-zk.cz/.

Z RURÚ pro správní obvod obce s rozšířenou působností Valašské Meziříčí vzešel požadavek v dané lokalitě řešit problematiku:

- Zajistit ochranu vymezených koridorů, minimalizovat zábory ZPF ve vyšších třídách ochrany, minimalizovat zásahy do lesních porostů .... atd.

C. Požadavky na rozvoj území obce

Lokalita 8.1 - k.ú. Choryně
Viz příloha č. 2
Stav dle platného ÚPnSÚ Choryně: - plocha zahrad a soukromé zeleně
Navrhovaná změna - plocha pro bydlení

Lokalita 8.2 - k.ú. Choryně
Viz příloha č. 2
Stav dle platného ÚPnSÚ Choryně: - plocha průmyslová,
navrhovaný areál podnikatelských aktivit
dle ÚAP návrh – plocha vodní a vodohospodářská
návrh – protipovodňová hráz
Navrhovaná změna - plocha pro bydlení

Lokalita 8.3 - k.ú. Choryně
Viz příloha č. 3
Stav dle platného ÚPnSÚ Choryně: - navrhovaná plocha pro rekreaci – autokempink, táboření
Navrhovaná změna - plocha k provozování sportovní střelnice

D. Požadavky na plošné a prostorové uspořádání území
(urbanistickou koncepci a koncepci uspořádání krajiny)

Stávající urbanistická koncepce bude zachována.
Stanovit podmínky pro využití řešených ploch určením hlavního využití, přípustného, nepřípustného, popřípadě podmíněně přípustného využití. Způsob využití, který nebude stanoven jako přípustný, bude nepřípustný.

Podmínky pro využití území stanovit ve vazbě na regulativy schváleného územního plánu a všech schválených změn a v souladu s vyhláškou o obecných požadavcích na využívání území.

E. Požadavky na řešení veřejné infrastruktury

Dopravní napojení
U lokalit prověřit dopravní napojení ze stávajících komunikací, posoudit v důsledku dopravní obslužnosti technické parametry těchto komunikací a navrhnout popř. jejich úpravu a zatřídění.

Zásobování vodou
U lokalit navrhnout řešení - upřednostnit napojení na veřejné sítě vodovodu a kanalizace v obci, řešit ve vazbě na koncepci založenou schváleným územním plánem.

Odkanalizování
U lokalit navrhnout řešení likvidace odpadních vod.

Zásobování el. energií
U řešených lokalit navrhnout napojení na rozvod NN.

Zásobování plynem
??

Nakládání s odpady
U lokalit navrhnout a zajistit likvidaci odpadů dle plánu odpadového hospodářství obce v souladu s platnou legislativou.

F. Požadavky na ochranu a rozvoj hodnot území

F.1 Urbanistické, architektonické a přírodní hodnoty území
Změna č. 8 nenaruší stávající kulturní ani historický a krajinný ráz obce. Z hlediska urbanistického jsou řešené plochy v daných lokalitách podmíněny dodržením všech podmínek vyplývajících z limitů využití území.
Lokality 8.1 a 8.2 se nacházejí v území se zvýšenou ochranou krajinného rázu, lokalita 8.3 je v ploše při okraji lesa s podmíněným využíváním.
Lokality se nachází mimo CHKO Beskydy.
Řešené plochy nejsou v kontaktu s lokalitami NATURA 2000.
Plocha lokality 8.2 přichází do kontaktu s prvkem ÚSES.

F.2 Ochrana krajiny
Za předpokladu napojení stavebních objektů na inženýrské sítě (vodovod, zemní plyn, elektřina) a především za předpokladu legální likvidace odpadních vod, je nutno posoudit, zda nedojde výstavbou ke zhoršení parametrů kvality životního prostředí či zdravých životních podmínek. V řešených lokalitách musí být likvidován odpad v souladu s fungujícím systémem separovaného sběru odpadu v obci – uvedené bude řešeno v dalších stupních řízení.

G. Požadavky na veřejně prospěšné stavby, veřejně prospěšná opatření a asanace

Projektant ve spolupráci s určeným zastupitelem vymezí v případě potřeby veřejně prospěšné stavby, veřejně prospěšná opatření a plochy asanace (s jednoznačnou identifikací těchto ploch).
Vymezení VPS a VPO bude řádně odůvodněno.

H. Další požadavky vyplývající ze zvláštních právních předpisů

(např. požadavky na ochranu veřejného zdraví, civilní ochrany, obrany a bezpečnosti státu, ochrany ložisek nerostných surovin, geologické stavby území, ochrany před povodněmi a jinými rizikovými přírodními jevy)

Posoudit, zda bude změna č.8 respektovat podmínky ochrany zdravých životních podmínek a zájmy civilní a požární ochrany. V řešeném území se nenacházejí objekty a plochy určené k obraně státu, ani zde nezasahují jejich ochranná pásma.
(bude upřesněno a doplněno po projednání s DO)

H.1 Obrana státu, civilní ochrana, ochrana veřejného zdraví
Požadavky ochrany obyvatelstva v územním plánování stanovuje vyhláška Ministerstva vnitra k přípravě a provádění úkolů ochrany obyvatelstva, č. 380/2002 Sb.
Projektant vyhodnotí dopad navrhovaných změn z hlediska požadavků na ochranu veřejného zdraví.
Změnou č. 8 ÚPnSÚ Choryně nebudou negativně dotčeny zájmy obrany státu, civilní ochrany, pro další řešení nejsou kladeny žádné požadavky *(bude upřesněno a doplněno po projednání s DO).*

Řešená změna strategické zájmy obrany státu neřeší.

H.2 Ložiska nerostných surovin
Lokality neleží na území výhradního ani jiného ložiska nerostných surovin.

H.3 Ochrana ovzduší
Ve smyslu ustanovení § 17 odst.1 písm. a), zákona č.86/2002 Sb. o ochraně ovzduší, je nutno respektovat program snižování emisí a imisí Zlínského kraje, jehož dokument byl odsouhlasen radou Zlínského kraje dne 28.6.2004, pod č.usn. 0636/R1604.
Projektant vyhodnotí řešenou plochu z hlediska dopadu na ochranu ovzduší.

H.4 Geologie, inženýrská geologie, hydrogeologie
Uvedený záměr nevyžaduje další požadavky na řešení, týkající se respektování územní ochrany výhradních ložisek nerostů ČR.
Je nutno respektovat sesuvná území evidovaná Geofondem ČR ve správním území obce „Mapa náchylnosti území k porušení stability svahů", měř. 1:10 000, zpracované Českou geologickou službou v r.1999 (mapa je výstupem projektu geologických prací Svahové deformace v ČR).
Dle ÚAP část řešené plochy lokality 8.1 leží v území porušeném v minulosti sesuvy.
Lokality neleží na poddolovaném území.

H.5 Ochrana před povodněmi
Část lokality 8.2 leží v návrhové ploše protipovodňové hráze, lokalita 8.3 se nachází ve stanoveném záplavovém území.

H.6 Územní systém ekologické stability (ÚSES)
Lokalita 8.3 leží v regionálním biokoridoru 1547 Drážky- K143-PU142.

I. Požadavky a pokyny pro řešení hlavních střetů zájmů a problémů v území

V oblastech, řešené změnou č.8 ÚPnSÚ Choryně, nejsou kladeny žádné zvláštní pokyny a požadavky na řešení střetů a zájmů v území, ale:

- prověřit aktivní sesuvné území

Hlavní střety zájmů a problémy k řešení jsou vyznačeny na internetových stánkách Zlínského kraje http://juap-zk.cz/.

J. Požadavky na vymezení zastavitelných ploch a ploch přestavby s ohledem na obnovu a rozvoj sídelní struktury a polohu obce v rozvojové oblasti nebo rozvojové ose

Zastavitelné území tvoří plochy vhodné k zastavění takto vymezené schváleným územním plánem obce, případně regulačním plánem obce. Změnou č. 8 ÚPnSÚ Choryně se rozšíří zastavitelné území v řešených lokalitách, které budou zobrazeny v hlavním výkrese grafické části změny č. 8 ÚPnSÚ Choryně.

V souladu s vyhláškou MMR ze dne 10.11.2006 č. 500/2006 Sb., o územně analytických podkladech, územně plánovací dokumentaci a způsobu evidence územně plánovací činnosti, přílohou k registračnímu listu bude uvedena v přehledu pouze plocha za předpokladu zastavitelného území přesahující 10 ha.

K. Požadavky na vymezení ploch a koridorů, ve kterých bude uloženo prověření změn jejich využití územní studií

Není uplatněn požadavek.

L. Požadavky na vymezení ploch a koridorů, pro které budou podmínky pro rozhodování o změnách jejich využití stanoveny regulačním plánem

Není uplatněn požadavek.

M. Požadavky na vyhodnocení vlivů územního plánu na udržitelný rozvoj území, pokud dotčený orgán ve svém stanovisku k návrhu zadání uplatnil požadavek na zpracování vyhodnocení z hlediska vlivů na životní prostředí nebo pokud nevyloučil významný vliv na evropsky významnou lokalitu či ptačí oblast

Bude doplněno po vydání stanoviska DO.

N. Případný požadavek na zpracování konceptu, včetně požadavků na zpracování variant

Vzhledem k tomu, že se v řešeném území nevyskytuje žádná významná problémová oblast, není požadováno zpracování konceptu řešení, ani zpracování variantních řešení.
Pořizovatel doporučuje spojit koncept s návrhem *(bude upřesněno po vyhodnocení stanovisek DO).*

O. Požadavky na uspořádání obsahu návrhu územního plánu

a na uspořádání obsahu jejich odůvodnění s ohledem na charakter území a problémy k řešení včetně měřítek výkresů a počtu vyhotovení

O.1 Způsob zpracování a rozsah dokumentace

Změna územního plánu bude vypracována v souladu se zákonem č.183/2006 Sb., o územním plánování a stavebním řádu (stavební zákon), ve znění pozdějších předpisů, vyhláškou č. 500/2006 Sb., o územně analytických podkladech, územně plánovací dokumentaci a způsobu evidence územně plánovací činnosti, a vyhláškou č.501/2006 Sb., o obecných požadavcích na využívání území. Rovněž s ostatními právními předpisy, které se na řešenou problematiku vztahují.
Textová a grafická část změny územního plánu, včetně odůvodnění, bude zpracována v rozsahu přílohy č.7 vyhlášky č.500/2006 Sb.. Výkresy budou obsahovat jevy zobrazitelné v daném měřítku.

Na základě výsledku projednání zadání pořizovatel spolu s určeným zastupitelem obce rozhodne, zda zpracování a projednání konceptu a návrhu bude sloučeno.

Pro zahájení projednání návrhu ÚP s dotčenými orgány požaduje pořizovatel dodat textovou i grafickou část, včetně odůvodnění, na CD nosiči i v el. podobě (nebo emailem), nejlépe ve formátu – textová část .*doc. a grafická část ve formátu .*pdf.

Konečnou expedici dle uzavřené smlouvy o dílo (uzavřené mezi obcí Choryně a projektantem) provede projektant až po řízení o upraveném a posouzeném návrhu změny územního plánu (§ 52 zák.č.183/2006 Sb.) před předložením návrhu změny pořizovatelem zastupitelstvu obce k vydání opatřením obecné povahy.

Územně plánovací dokumentace změny č. 8 ÚPnSÚ Choryně bude obsahovat 2 části:
(každá část samostatně)

A. Změna č. 8 ÚPnSÚ Choryně
B. Odůvodnění změny

- **A. Změna č. 8 ÚPnSÚ Choryně bude obsahovat:**
  - Textovou část (možno doplnit tabulkami)
  - Grafickou část
    1. Hlavní výkres – stávající stav, navrhovaný stav 1 : 2 000
    2. Technická infrastruktura (projektant posoudí, zda ano) 1 : 2 000
    3. Výkres veřejně prospěšných staveb, opatření a asanací (pokud budou vymezeny) 1 : 2 000

- **B. Odůvodnění změny bude obsahovat:**
  - Textovou část
  - Grafickou část
    1. Lokalizace všech řešených změn (včetně změny č.8) 1 : 25 000
    2. Výkres předpokládaných záborů půdního fondu 1 : 2 000

O.2 Další požadavky na zpracování ÚPD:

- Výkresy budou opatřeny autorizačním razítkem a vlastnoručním podpisem zpracovatele (**každý samostatný výkres).**
- Výkres předpokládaných záborů půdního fondu bude obsahovat vyznačení hranic BPEJ, stupně přednosti v ochraně půdy, bude určena hranice plochy záboru s uvedením potřebných údajů (stupeň ochrany a číslo lokality „záboru", vyznačení využití půdního fondu).

Důležitá poznámka:

- Odstranit z **textu návrhu** zbytečné popisné údaje a vyloučit podrobnosti přesahujících rámec zpracovávané ÚPD – **vyvarovat se popisů.** Textová část je zároveň opatřením obecné povahy dle zák.č.500/2004 Sb., správní řád, musí obsahovat pouze to, co projektant navrhuje.
  Návrh územního plánu bude zpracován formou zásad, požadavků a podmínek pro rozhodování v území, vše ostatní patří do odůvodnění.

- Strukturovat textovou část návrhu tak, aby byla závazná v celém svém rozsahu – dle požadavku stavebního zákona.
- Návrh územního plánu bude obsahovat pouze informace a jevy **s bezprostředním vztahem k navrženému řešení**. Nebudou uváděny citace a požadavky na respektování konkrétních zákonných předpisů.
- Pořizovatel požaduje svolat alespoň 1 výrobní výbor v rozpracovanosti změny se zástupci obce Choryně a pořizovatelem - MěÚ Valašské Meziříčí, odborem územního plánování, stavebního řádu a regionálního rozvoje – Sehnalová Mir.
- Kompletní dokumentace změny bude zpracována ve 4 vyhotoveních v listinné podobě a na elektronickém nosiči CD se zachycením právního stavu ke dni vydání změny územního plánu Choryně.
- **Pořizovatel doporučuje** projektantovi změnu v rozpracovanosti projednat s KÚZK, odborem životního prostředí a zemědělství (ochrana ZPF).

Pozn. pořizovatele:
Koordinační výkres a výkres širších vztahů nemusí být u změn ÚPD (ÚPD, která nebyla ještě zpracována dle zák.č. 183/2006 Sb.) dokládán – dokládá se při zpracování nových územních plánů.

2. GRAFICKÁ ČÁST

- Přílohy č. 1 – 3

PŘÍLOHA č. 1

SCHÉMA UMÍSTĚNÍ LOKALIT

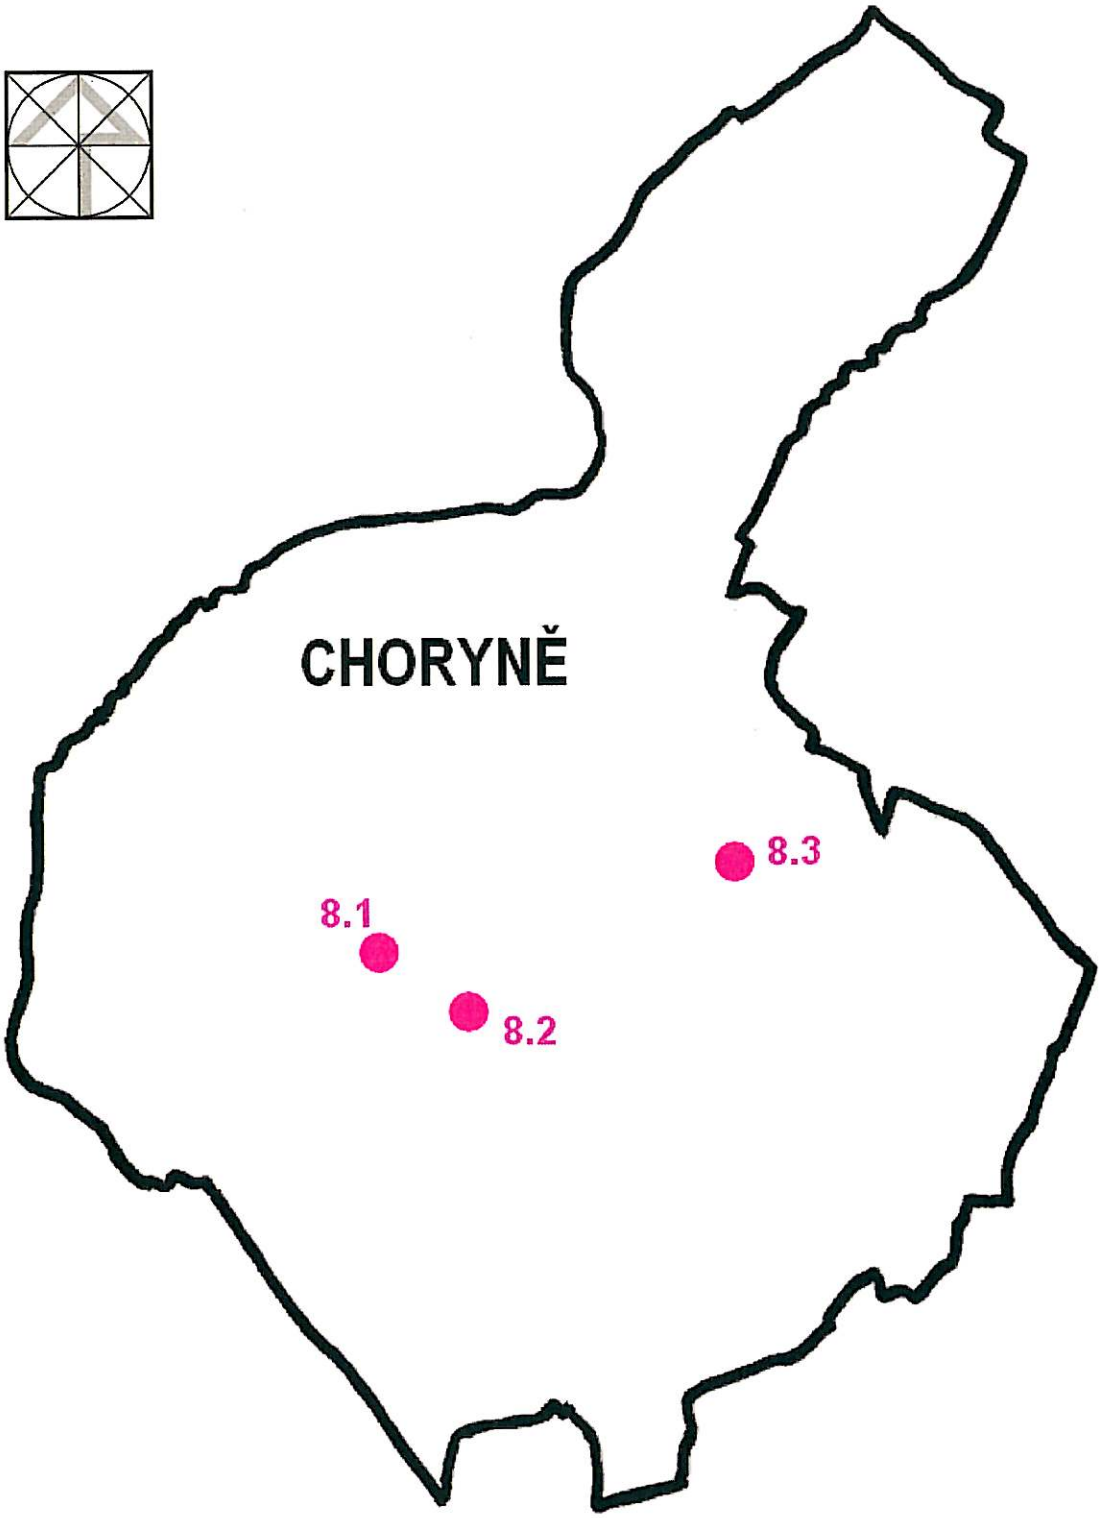

ÚPnSÚ Choryně – ZMĚNA č. 8

PŘÍLOHA č. 2

1 : 5 000

LOKALITA 8.1 , 8.2

PŘÍLOHA č. 3

1 : 5 000
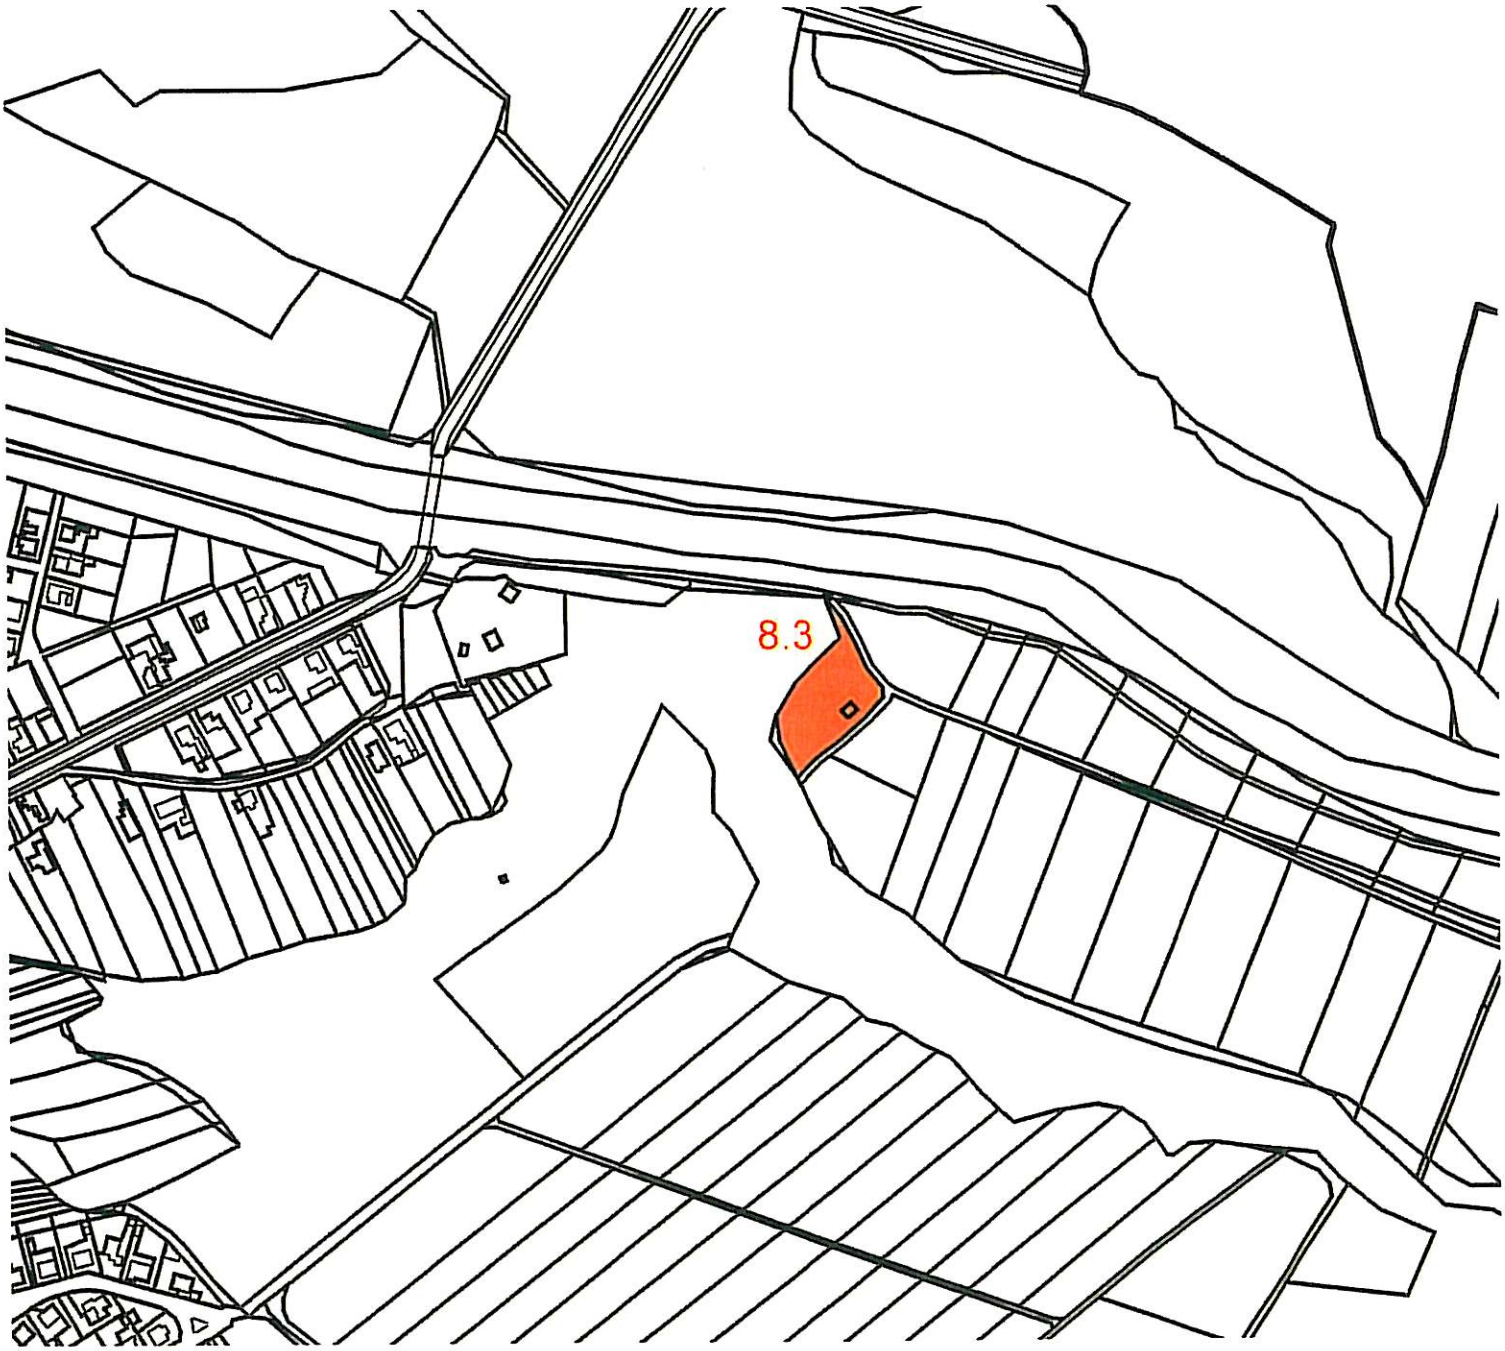
LOKALITA 8.3