ÚZEMNÍ PLÁN CHORYNĚ

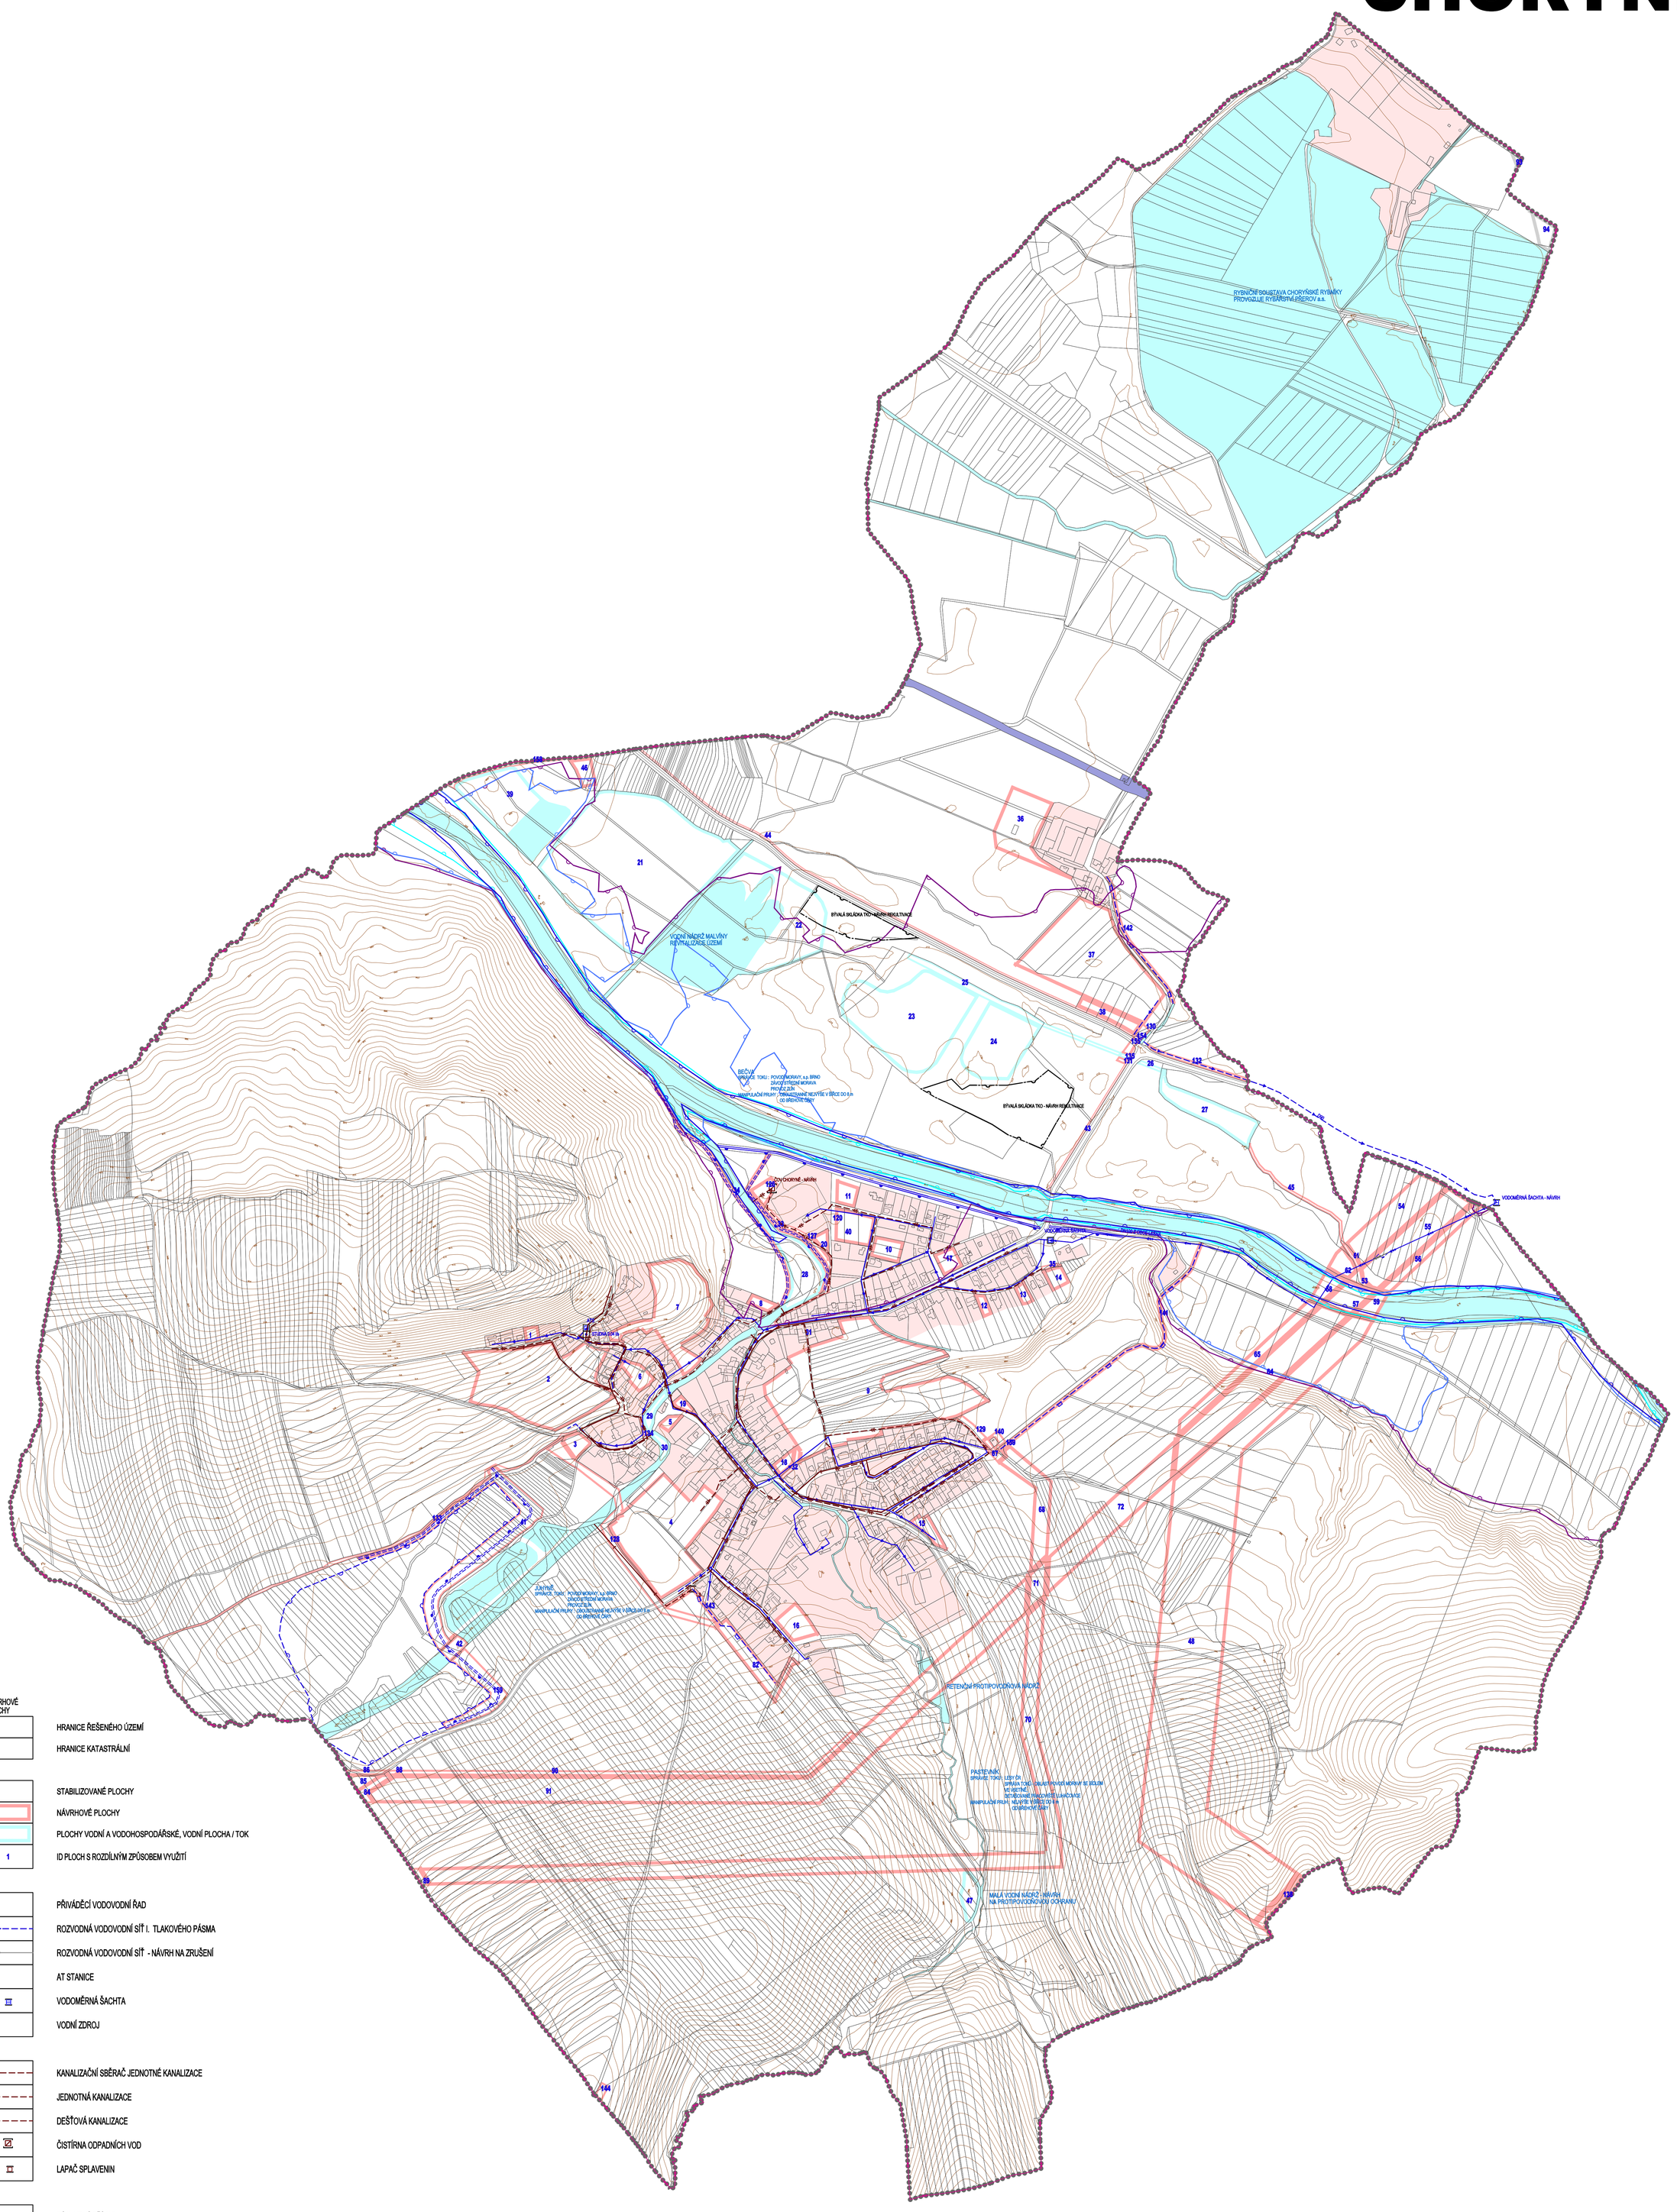

STABILIZOVANÉ PLOCHY	NÁVRHOVÉ PLOCHY	
		HRANICE ŘEŠENÉHO ÚZEMÍ
		HRANICE KATASTRÁLNÍ
		STABILIZOVANÉ PLOCHY
		NÁVRHOVÉ PLOCHY
		PLOCHY VODNÍ A VODOHOSPODÁŘSKÉ, VODNÍ PLOCHA / TOK
	1	ID PLOCH S ROZDÍLNÝM ZPŮSOBEM VYUŽITÍ
		PŘIVÁDĚCÍ VODOVODNÍ ŘAD
		ROZVODNÁ VODOVODNÍ SÍŤ I. TLAKOVÉHO PÁSMA
		ROZVODNÁ VODOVODNÍ SÍŤ - NÁVRH NA ZRUŠENÍ
		AT STANICE
		VODOMĚRNÁ ŠACHTA
		VODNÍ ZDROJ
		KANALIZAČNÍ SBĚRAČ JEDNOTNÉ KANALIZACE
		JEDNOTNÁ KANALIZACE
		DEŠŤOVÁ KANALIZACE
		ČISTÍRNA ODPADNÍCH VOD
		LAPAČ SPLAVENIN
		ZÁCHYTNÝ PŘÍKOP
		OCHRANNÉ HRÁZE
		RETENČNÍ PROSTOR - PLOCHA URČENÁ K ROZLIVU POVODNĚ
		ÚZEMÍ EKOLOGICKÝCH RIZIK
		STANOVENÁ HRANICE ZÁPLAVY Q100
		STANOVENÁ HRANICE ZÁPLAVY Q20
		STANOVENÁ HRANICE ZÁPLAVY Q5
		ÚZEMÍ ZVLÁŠTNÍ POVODNĚ POD VODNÍM DÍLEM

INTEGROVANÝ OPERAČNÍ PROGRAM
EVROPSKÁ UNIE
EVROPSKÝ FOND PRO REGIONÁLNÍ ROZVOJ
ŠANCE PRO VÁŠ ROZVOJ
MINISTERSTVO PRO MÍSTNÍ ROZVOJ

ÚZEMNÍ PLÁN CHORYNĚ	ing.arch. Leopold Pšenčík atelier UTILIS, Lazy I./4007 760 01 Zlín, tel. 577 210 234 e-mail: atel.utilis@volny.cz	
TECHNICKÁ INFRASTRUKTURA - VODNÍ HOSPODÁŘSTVÍ		
POŘIZOVATEL: MěÚ VALAŠSKÉ MEZIŘÍČÍ, ODBOR REGIONÁLNÍHO ROZVOJE A ÚZEMNÍHO PLÁNOVÁNÍ	DATUM	KVĚTEN 2013
VEDOUCÍ PROJEKTANT: ING.ARCH. LEOPOLD PŠENČÍK, ING.ARCH. ONDŘEJ PŠENČÍK	FORMÁT	16 A4
DOPRAVNÍ ŘEŠENÍ: ING. JIŘÍ BAČÍK	ZAKÁZKOVÉ ČÍSLO	11-05-11
VODNÍ HOSPODÁŘSTVÍ: ING. VĚRA SOUDILOVÁ	MĚŘÍTKO	ČÍSLO VÝKRESU
ENERGETIKA: ING. D. VAVŘÍK, ING. M. POLÁK, ING. V. SOUDILOVÁ	1:5 000	II.4
DIGITÁLNÍ ZPRACOVÁNÍ: VOJTĚCH EICHLER		

mapový podklad : © ÚKM ZK - Polohopis informativního charakteru odvozen z katastrální mapy , vrstevnice 3D model Zlínského kraje © GEODIS BRNO, spol. s r.o.