


Informujeme občany Choryně, že od 1.6.2019 do 1.11.2019 bude probíhat přechodná úprava provozu na pozemních komunikacích z důvodu zvýšení traťové rychlosti v úseku Valašské Meziříčí – Hustopeče nad Bečvou.

1. Sil. III/03561, III/43913 parc. č. 682/1 a 723, v k. ú.: Lhotka nad Bečvou a k. ú. Choryně, příloha č.1, vyznačení objízdné trasy. Cyklotrasa směr Hustopeče nad Bečvou bude v provozu. (uzavírka silničního nadejezd)
Termín: 1.6.2019 – 1.11.2019
2. Sil. III/03562, parc. č. 703 v k. ú.: Lhotka nad Bečvou a parc. č. 107, příloha č. 2. V úseku – vybudování chodníku v délce 50 m. (nadejezd u Lhotky n. Bečvou)
Termín: 1.6.2019 – 1.9.2019
3. Sil. III/03564 parcela č. 46/6 a 510 k. ú.: Lhotka nad Bečvou, příloha č. 3. Výjezd vozidel stavby od žel. stanice Lhotka nad Bečvou
Termín: 1.6.2019 – 1.11.2019

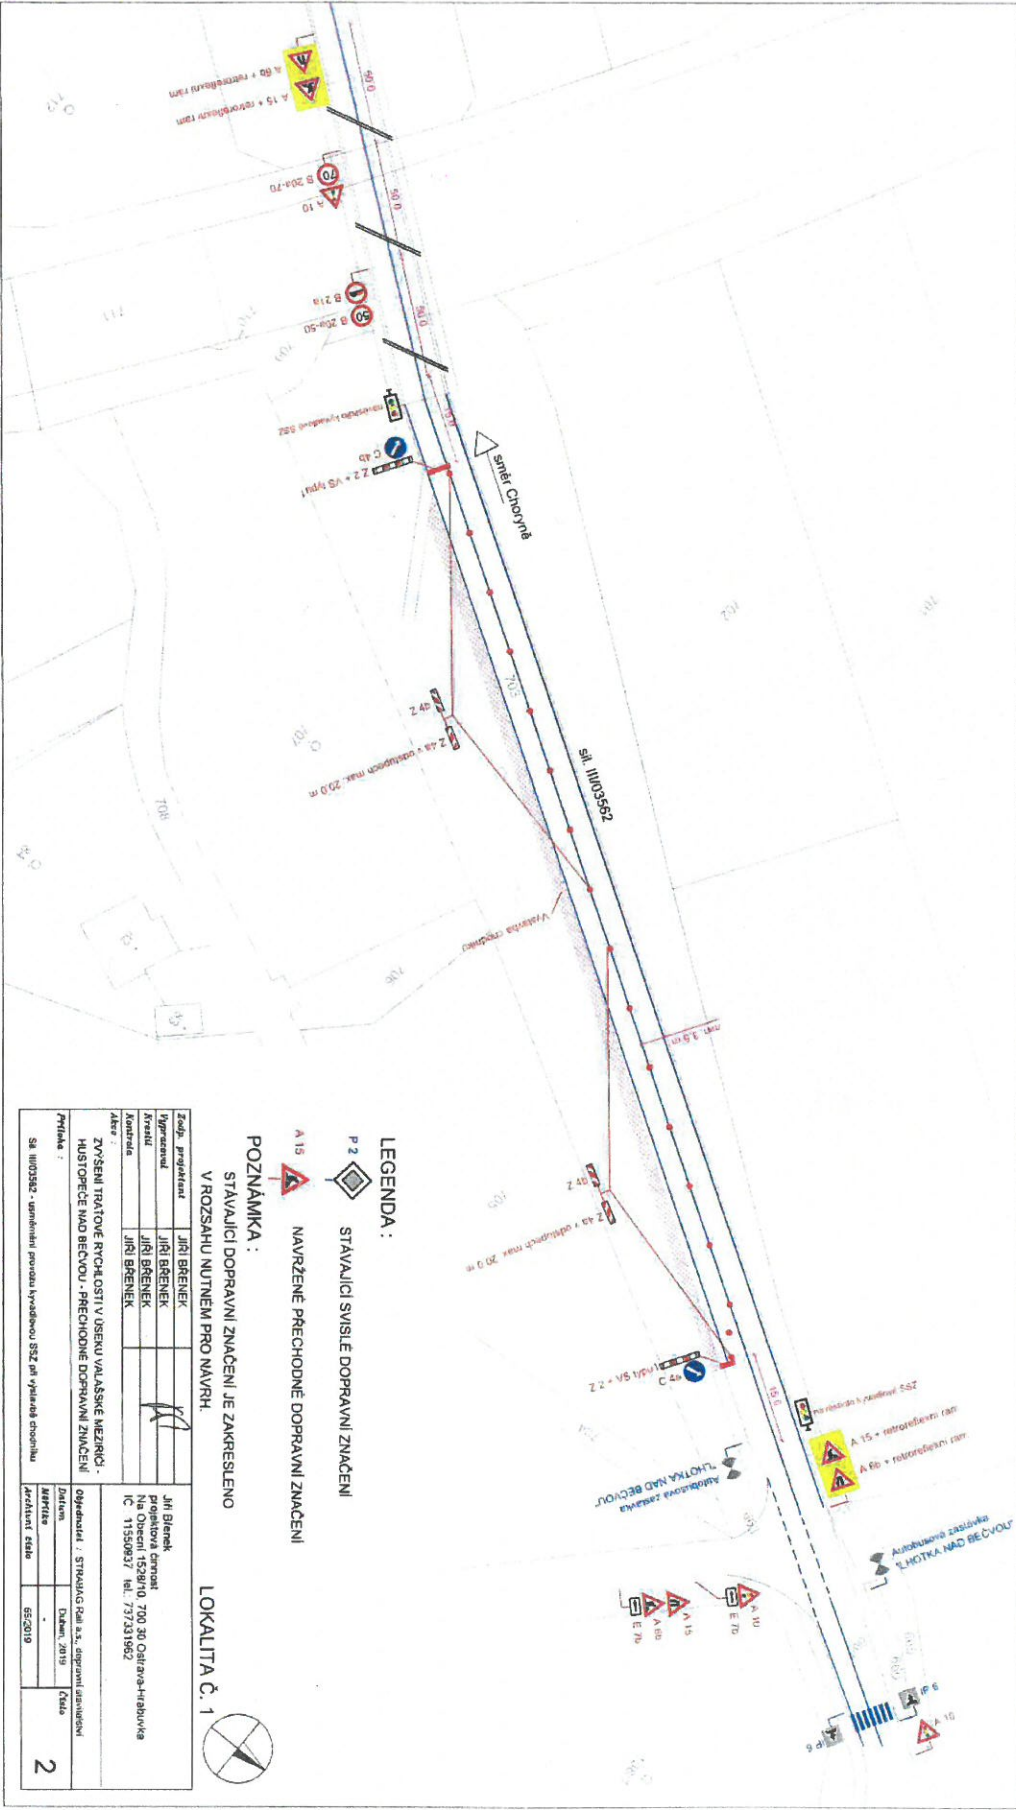


LEGENDA :
 A 15 NAVRŽENÉ PŘECHODNÉ DOPRAVNÍ ZNAČENÍ

POZNÁMKA :
 STAVAJÍCÍ DOPRAVNÍ ZNAČENÍ JE ZAKRESLENO
 V ROZSAHU NUTNEM PRO NAVRHI.

LOKALITA Č. 1

		652019
		2

Městský úřad
 Odbor dopravně správních agend
 Valašské Meziříčí
 -3- PRÍLOHA č. 2
 K č.j.: MUVN 055/899/2019
 DORUČENO 03.05.2019

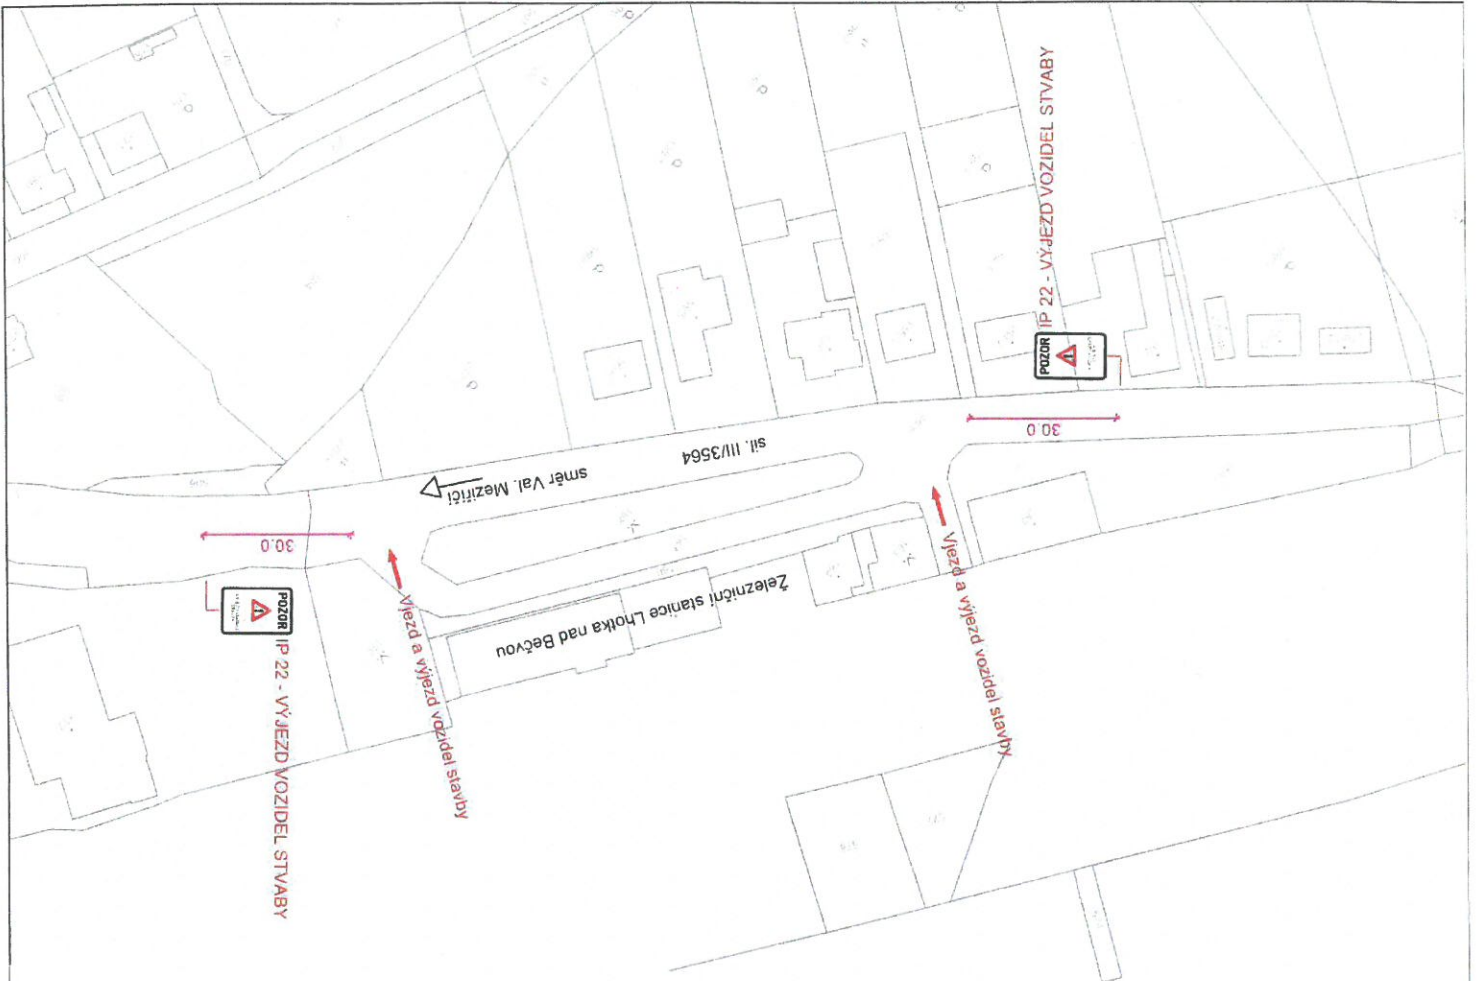

LEGENDA :

-  **P 2** STÁVAJÍCÍ SVISLÉ DOPRAVNÍ ZNAČENÍ
-  **A 15** NAVRŽENÉ PŘECHODNÉ DOPRAVNÍ ZNAČENÍ


POZNÁMKA :

STÁVAJÍCÍ DOPRAVNÍ ZNAČENÍ JE ZAKRESLENO V ROZSAHU NUTNÉM PRO NÁVRH.

LOKALITA Č. 3



Městský úřad
 odbor dopravně správních agend
 Valašské Meziříčí
 -3- PZ/2044 Č.3
 K č.j. MěÚV 057889/2019
 JARU ZEV 0 03.05.2019

Zodp. projektant	JIRÍ BRENEK		Jirí Brenek projektová činnost Na Obecní 1528/0, 700 30 Ostrava-Hrabůvka IČ : 11550937 tel.: 737331962
Vypracoval	JIRÍ BRENEK		
Kreslil	JIRÍ BRENEK		
Kontrola	JIRÍ BRENEK		
Akce :	ZVŠENÍ TRATOVÉ RYCHLOSTI V ÚSEKU VALAŠSKÉ MEZIŘÍČI - HUSTOPĚČE NAD BEČVOU - PŘECHODNÉ DOPRAVNÍ ZNAČENÍ		
Předmět :	Sil. III/03564 - výjezd vozidel stavy od železniční stanice Lhokva nad Bečvou		
Datum	Duben, 2019	Číslo	
Mřížko			
Archivní číslo	652019		4